


Hiermit erteile ich die Freigabe zur endgültigen Durchführung der Zerlegungsvermessung wie in diesem Plan sichtbar dargestellt!

Datum, Unterschrift

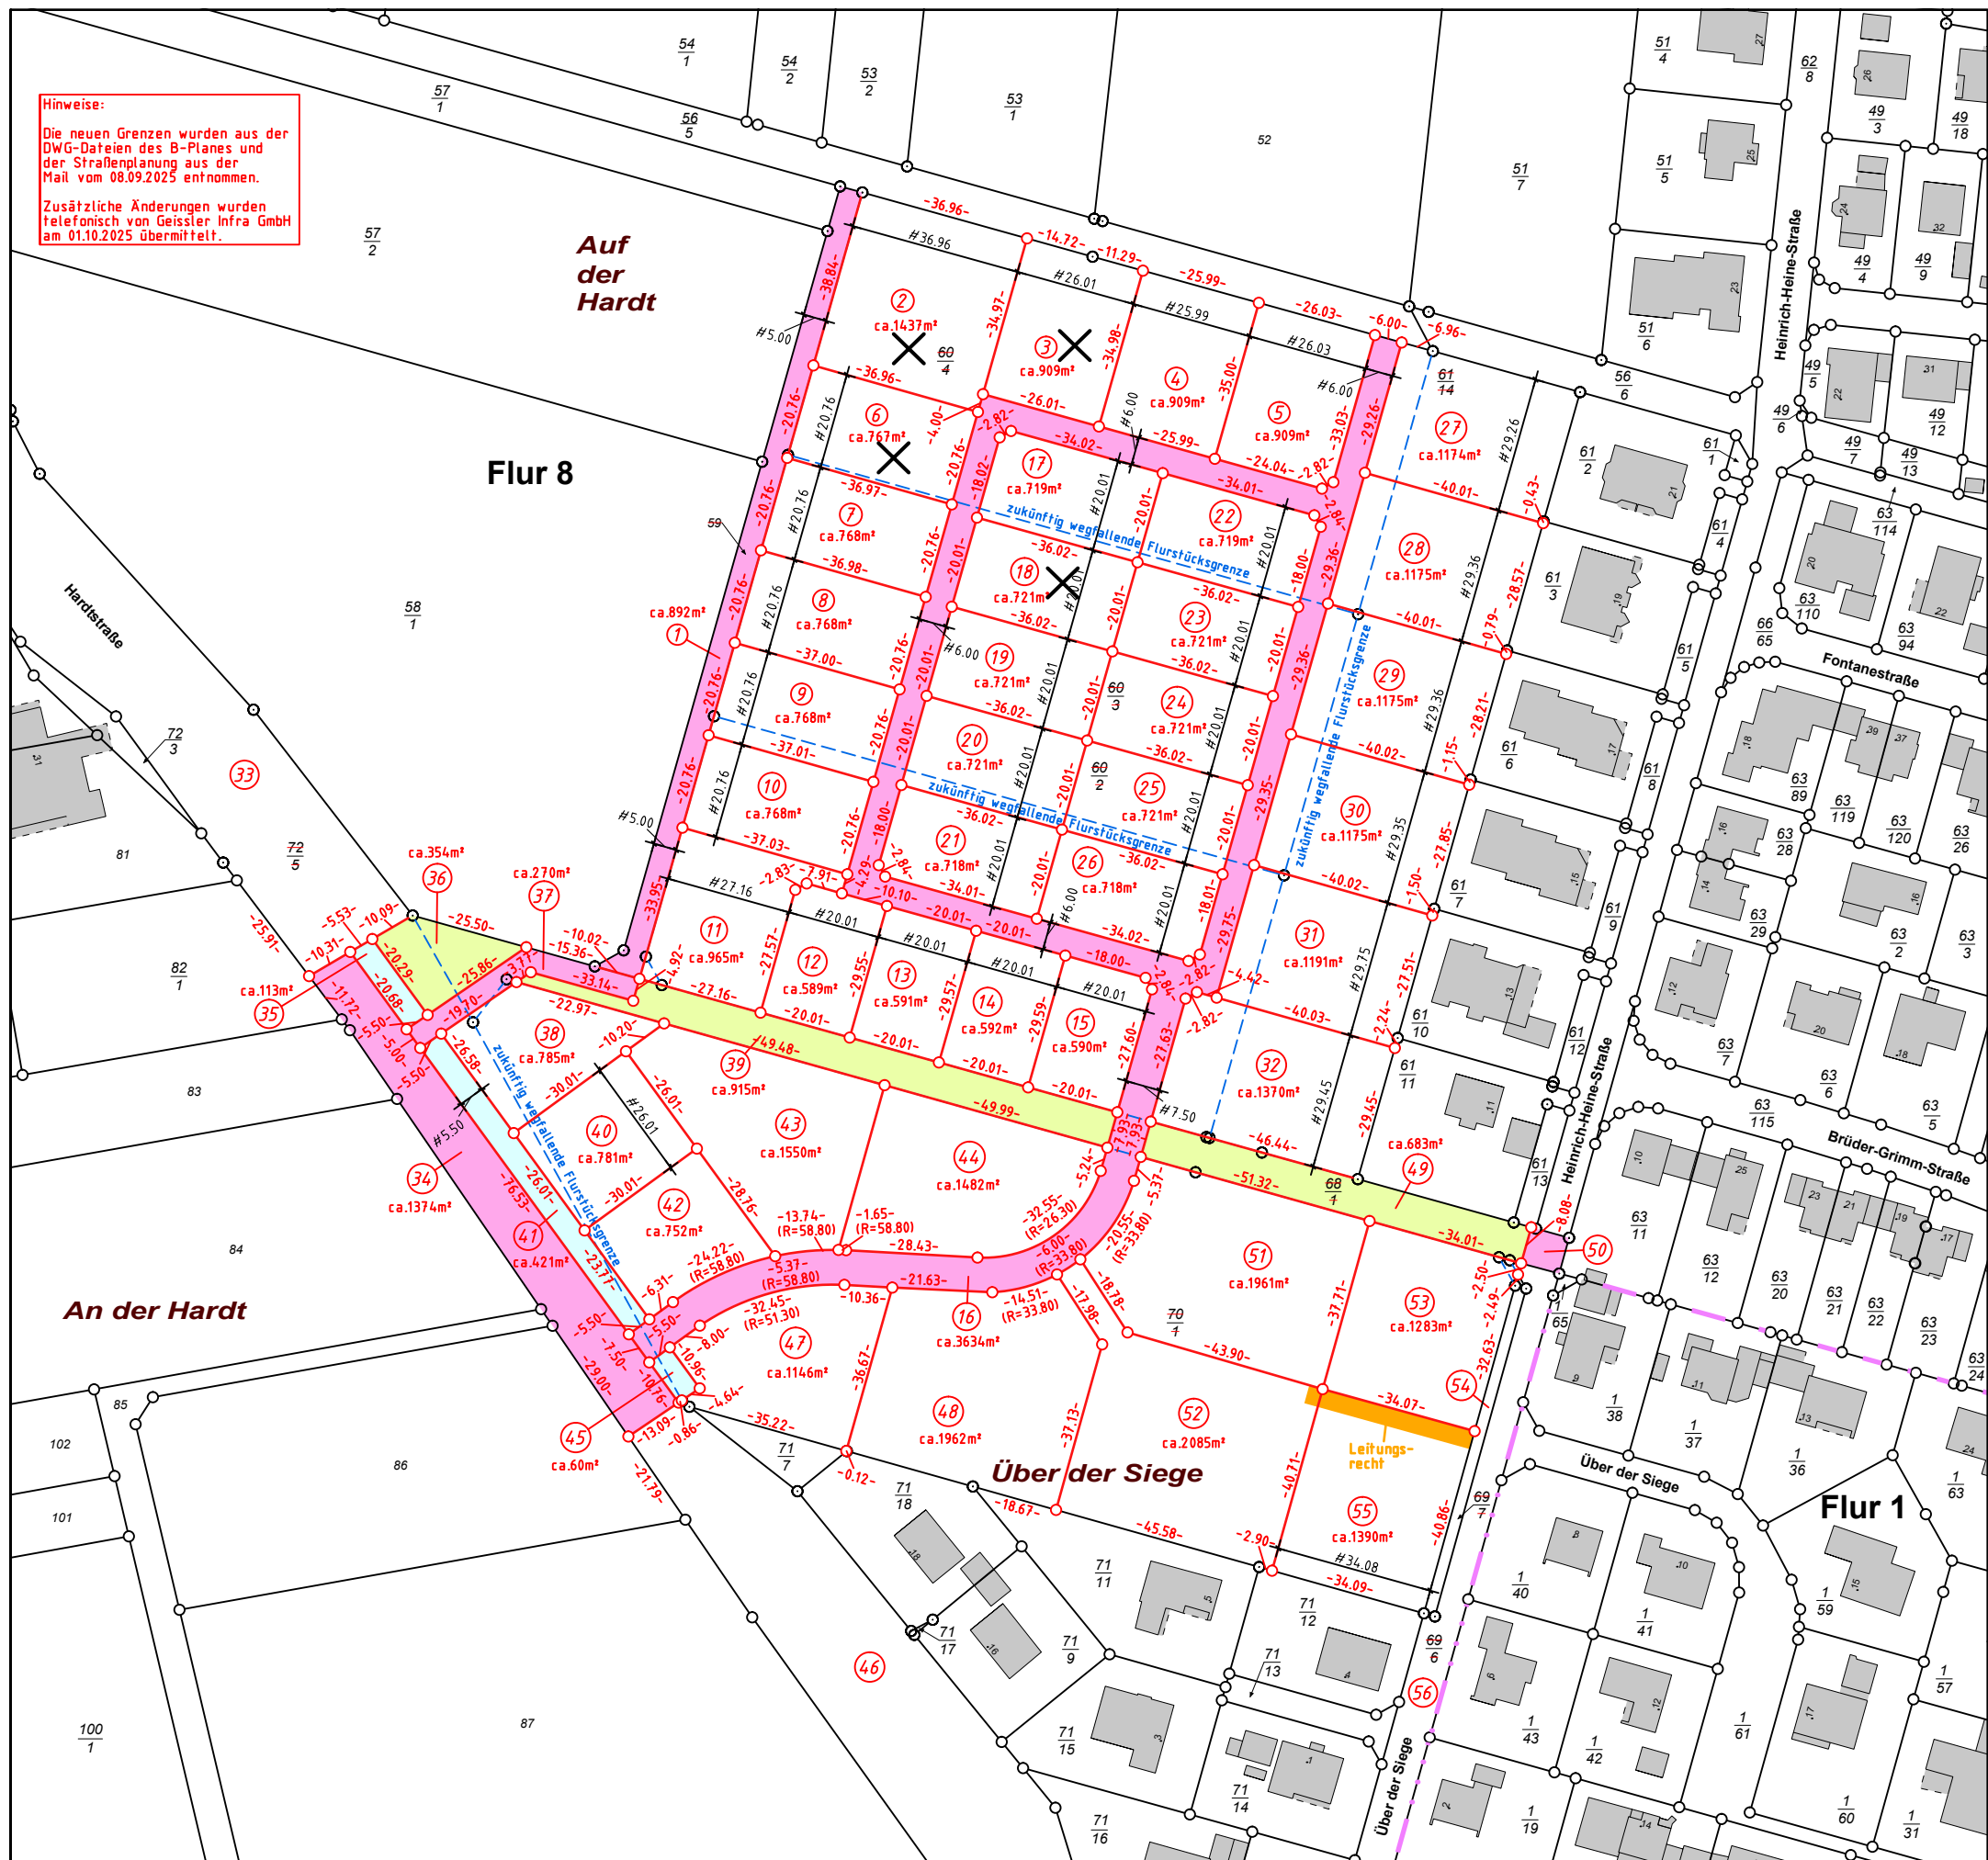

Planinhalt **Zerlegungsentwurf**
vom 02.10.2025

Öffentlich bestellter Vermessungsingenieur

Dipl.- Ing. Oliver Buck MA MRICS
Beratender Ingenieur der Ingenieurkammer Hessen
Prüfsachverständiger für Vermessungswesen

Leuschnerstraße 79
34134 Kassel
Telefon 0561/983 982 - 0
Telefax 0561/983 982 - 82
E-mail info@buck-vermessung.de
Internet www.buck-vermessung.de

GB-Nr.: 24-1-1203		Datum 02.10.2025
Ort	Gemeinde	Bad Zwesten
	Gemarkung	Zwesten
	Flur	8
Maßstab 1:1500	gez.: F. Hülsmann, VT	